
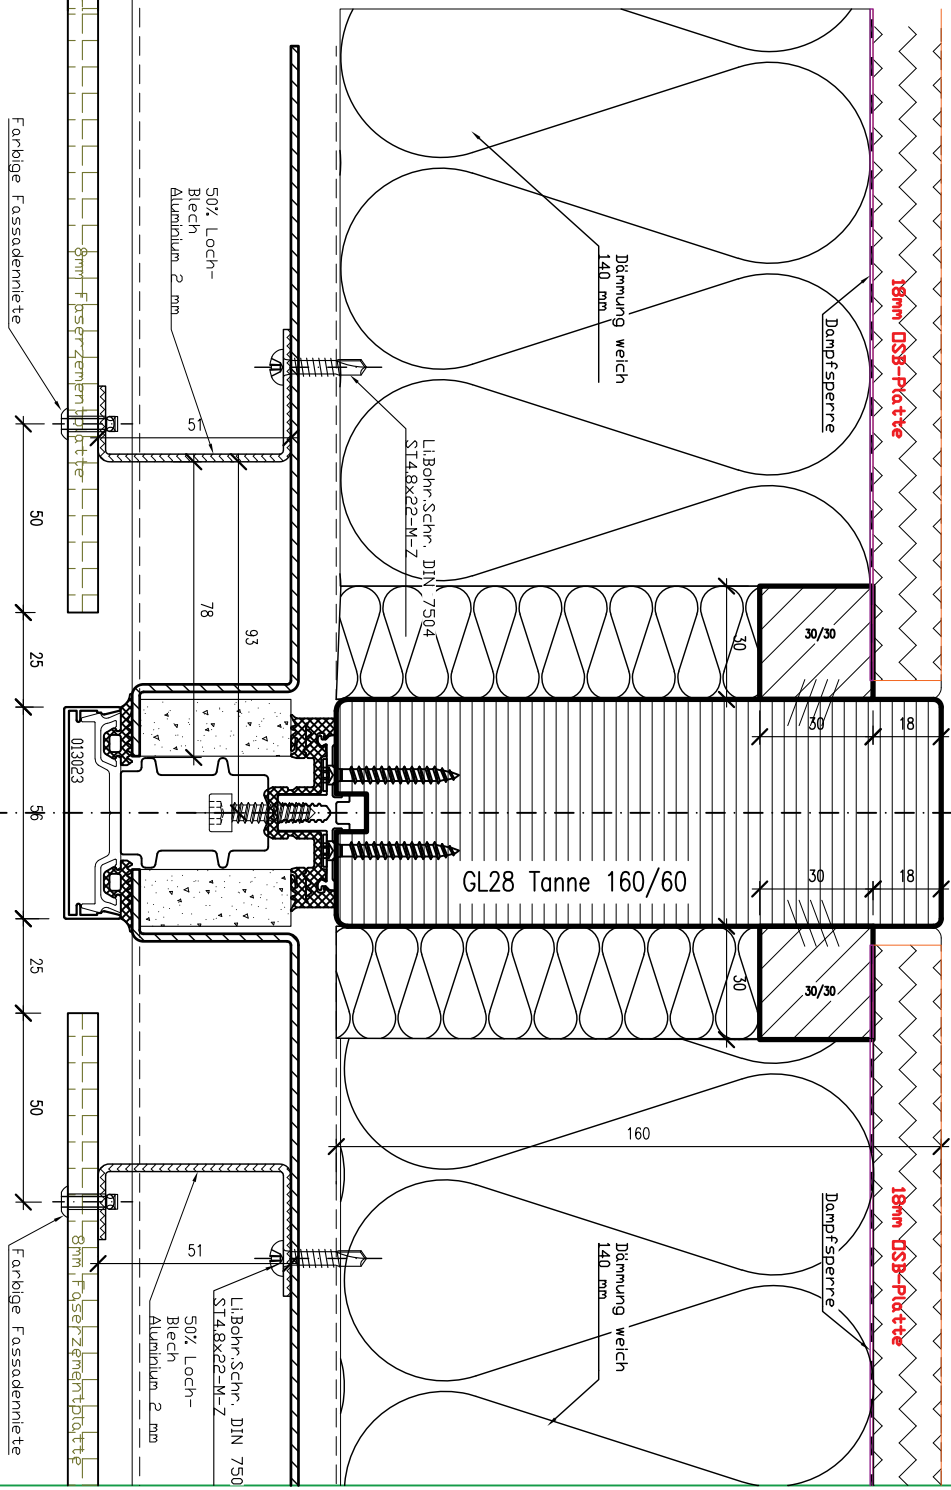


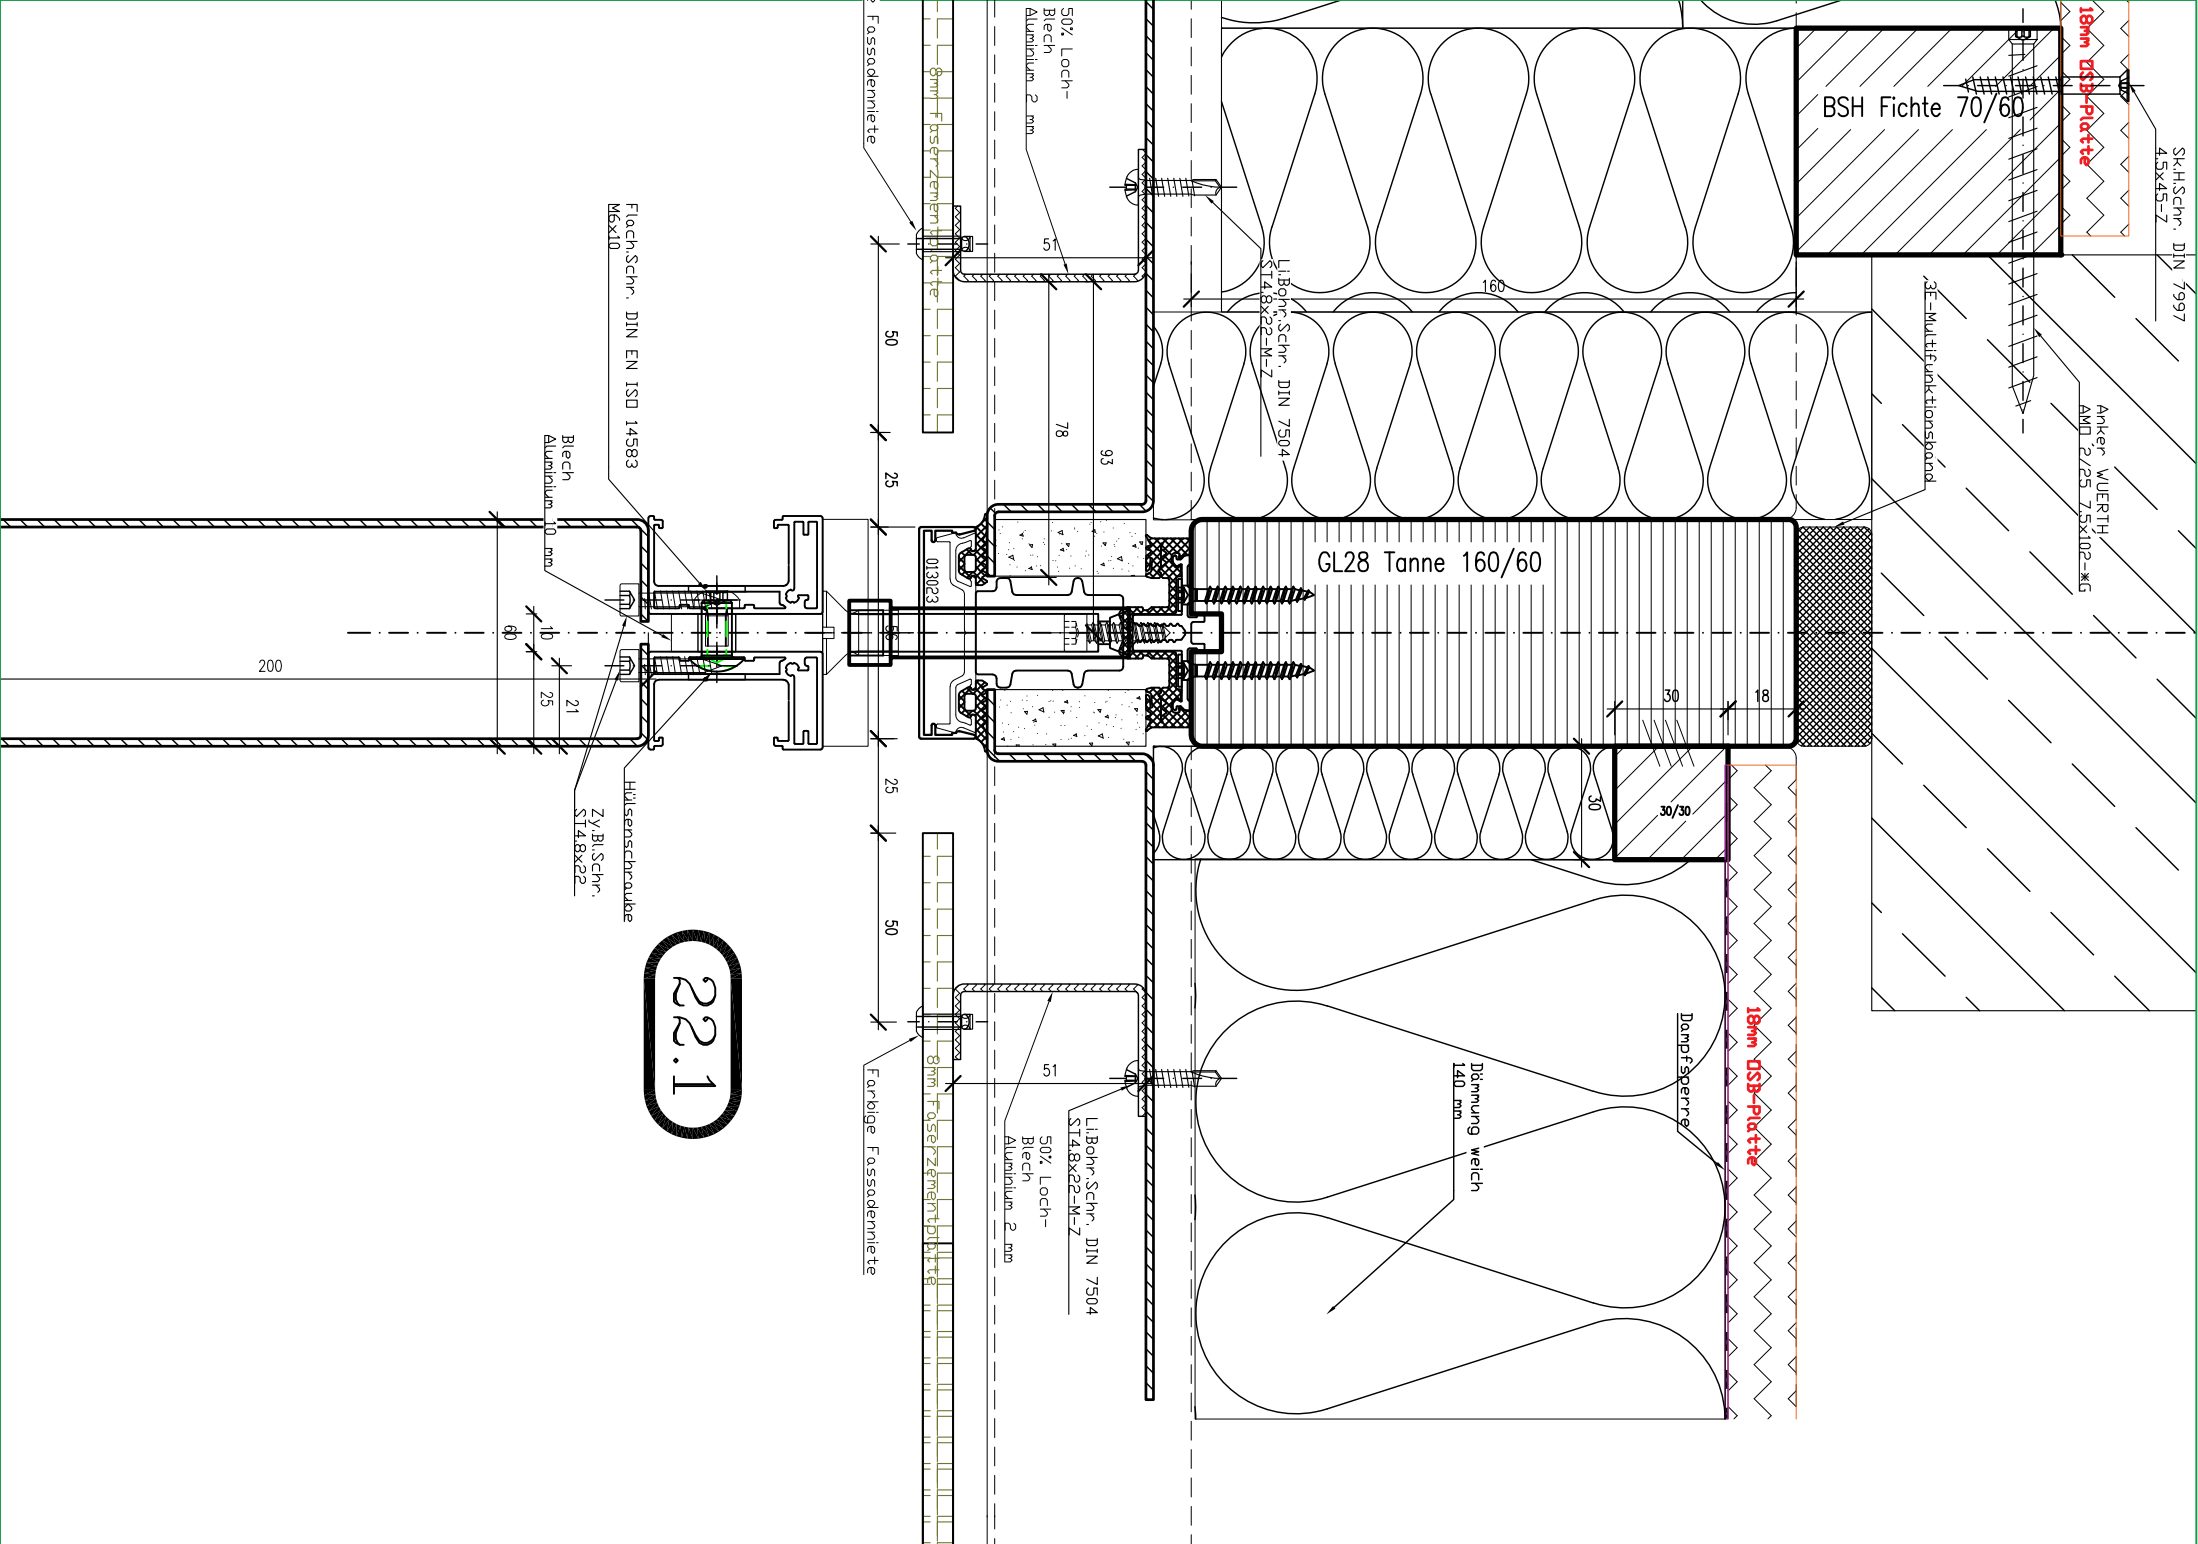

Index	Index	Indexgruppe	Indexgruppe
1	1	1	1
2	2	2	2
3	3	3	3
100	100	100	100

Freigeige:	10.10.24 P. Meese			
Objekt	Erweiterung Grund- Mittelschule Landau Baubetrieb: Stiefel Landau an der Saar Baubeginn: 1. September 1945, Leisten an der Saar Baubetrieb: Hing-Hochbau 2 Baubetrieb: Landau an der Saar			
Profilen	PR - Fassade HV56			
Einbau	Brüstungsdetail			
Baujahr:	D 22.1 - 22.2			
Architekt:	Opfendorfer	Dürum	Geiseler	Indels
Z 214.	H. Heigl	08.08.24.	Reichman	1. 12
				RM
				D 22b